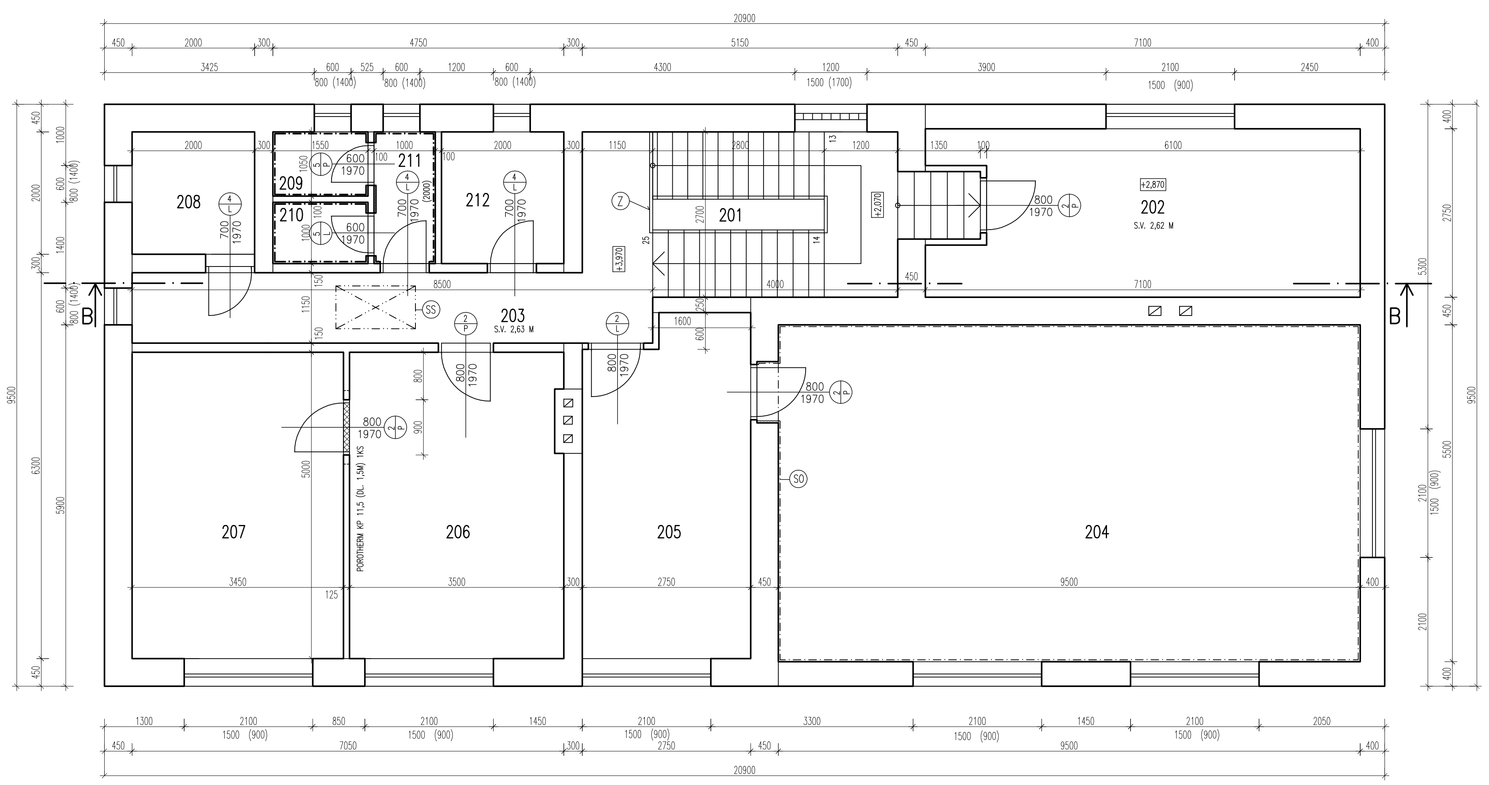

LEGENDA MISTNOSTÍ:

Čís	Název	Plocha [m²]	Podlaha – VŠUDE NOVÉ POVRCHOVÉ ÚPRAVY **	Omítky – VŠUDE NOVÉ ŠTUKOVÉ OMÍTKY*	Poznámka
201	SCHODIŠŤOVÝ PROSTOR	12,3	KERAMICKÁ DLAŽBA	VÁPENOCEMENT. ŠTUKOVÁ	KER. SOKL VÝŠKY 50MM
202	KNIHOVNA	18,2	STÁVAJÍCÍ PVC	VÁPENOCEMENT. ŠTUKOVÁ	STÁVAJÍCÍ PVC SOKL
203	CHODBA	12,4	KERAMICKÁ DLAŽBA	VÁPENOCEMENT. ŠTUKOVÁ	KER. SOKL VÝŠKY 50MM
204	ZASEDACÍ MÍSTNOST	52,6	PVC	VÁPENOCEMENT. ŠTUKOVÁ	PVC SOKL VÝŠKY 50MM
205	PŘEDSÍŇ	14,8	PVC	VÁPENOCEMENT. ŠTUKOVÁ	PVC SOKL VÝŠKY 50MM
206	KANCELÁŘ OÚ	17,3	PVC	VÁPENOCEMENT. ŠTUKOVÁ	PVC SOKL VÝŠKY 50MM
207	OBECNÍ ARCHIV	17,2	KERAMICKÁ DLAŽBA	VÁPENOCEMENT. ŠTUKOVÁ	KER. SOKL VÝŠKY 50MM
208	POŽÁRNÍ VĚŽ	4,0		STÁVAJÍCÍ OMÍTKA	
209	WC ŽENY	1,6	KERAMICKÁ DLAŽBA	NOVÝ KER.OBKLAD V.2,0M	KER. OBKLAD VÝŠKY 2,0 M
210	WC MUŽI	1,55	KERAMICKÁ DLAŽBA	NOVÝ KER.OBKLAD V.2,0M	KER. OBKLAD VÝŠKY 2,0 M
211	WC PŘEDSÍŇ	2,15	KERAMICKÁ DLAŽBA	NOVÝ KER.OBKLAD V.2,0M	KER. OBKLAD VÝŠKY 2,0 M
212	KUCHYŇKA	4,3	PVC	VÁPENOCEMENT. ŠTUKOVÁ	PVC SOKL VÝŠKY 50MM

* KROMĚ POŽÁRNÍ VĚŽE
** KROMĚ KNIHOVNY

POZNÁMKY:

- VŠECHNY VNITŘNÍ DVEŘE BUDOU VYMĚNĚNY VČETNĚ ZÁRUBNÍ, PODROBNÝ POPIS VIZ. TABULKA VNITŘNÍCH DVEŘÍ
- V CELÉM INTERIÉRU BUDE NOVĚ PROVEDENA ELEKTROINSTALACE (VIZ. VÝKRESY ELEKTROINSTALACE)
- PO CELÉM OBJEKTU (KROMĚ POŽÁRNÍ VĚŽE) BUDOU OŠKRABÁNY STÁVAJÍCÍ MALBY, PO OPRAVĚ VNITŘNÍCH ROZVODŮ ELEKTROINST. SE PROVEDOU LOKÁLNÍ OPRAVY JÁDROVÉ OMÍTKY A POTÉ SE KOMPLETNĚ PROVEDOU NOVÉ ŠTUKOVÉ OMÍTKY
- PO CELÉM OBJEKTU (KROMĚ KNIHOVNY) BUDOU PROVEDENY NOVÉ PODLAH. KRYTINY (VIZ. POPIS V TABULCE MÍSTNOSTÍ A V TECH. ZP.) VČETNĚ NOVÉHO OBKLADU NA SCHODIŠTI

(Z) NOVÉ SCHODIŠŤOVÉ ZÁBRADLÍ – NEREZOVÉ TRUBKOVÉ VÝŠKY 1,0M

(55) STÁVAJÍCÍ OTVOR VE STROPU SE ZVĚTŠÍ PRO NOVÉ SKLADÁCÍ DŘEVĚNÉ SCHODY, (NAPŘ. TRIANT) VEL. 700/1300 MM

(50) STÁVAJÍCÍ DŘEVOTŘÍSKOVÝ OBKLAD STĚNY VÝŠKY 1,1 M, KTERÝ SE ZDEMONTUJE A NAHRADÍ NOVÝM SOKLEM, VIZ. LEGENDA MÍSTNOSTÍ

LEGENDA MATERIÁLŮ:

STÁVAJÍCÍ STĚNY (JEDNOTLIVÉ TLOUŠKY JSOU PATRNÉ Z VÝKRESOVÉ DOKUMENTACE)

VYBOURÁNÍ DVEŘNÍHO OTVORU

VÝŠKOVÁ KÓTA ±0,000 = PODLAHA 1NP

DOKUMENTACE KE STAVEBNÍMU POVOLENÍ

Zodpovědný projektant: Jaroslav Novák	**Vypracoval:** Ing. Veronika Frymlová		
Investor: Obec Mezilesí		**Datum:** 10/2018	**Číslo výtisku:**
		Zak.čís.: 01/18	
Akce: STAVEBNÍ ÚPRAVY HASIČSKÉ ZBROJNICE č.p. 95 Mezilesí parc.č. 87		**Arch.čís.:**	
		Formát: 4xA4	**Číslo výkresu:**
Obsah: PŮDORYS 2.NP - NOVÝ STAV		**Měřítko:** 1:50	F 1.8