


NÁVRH - NOVÝ STAV

Ode Mezičín, Cesta Mezičín u Nohobě

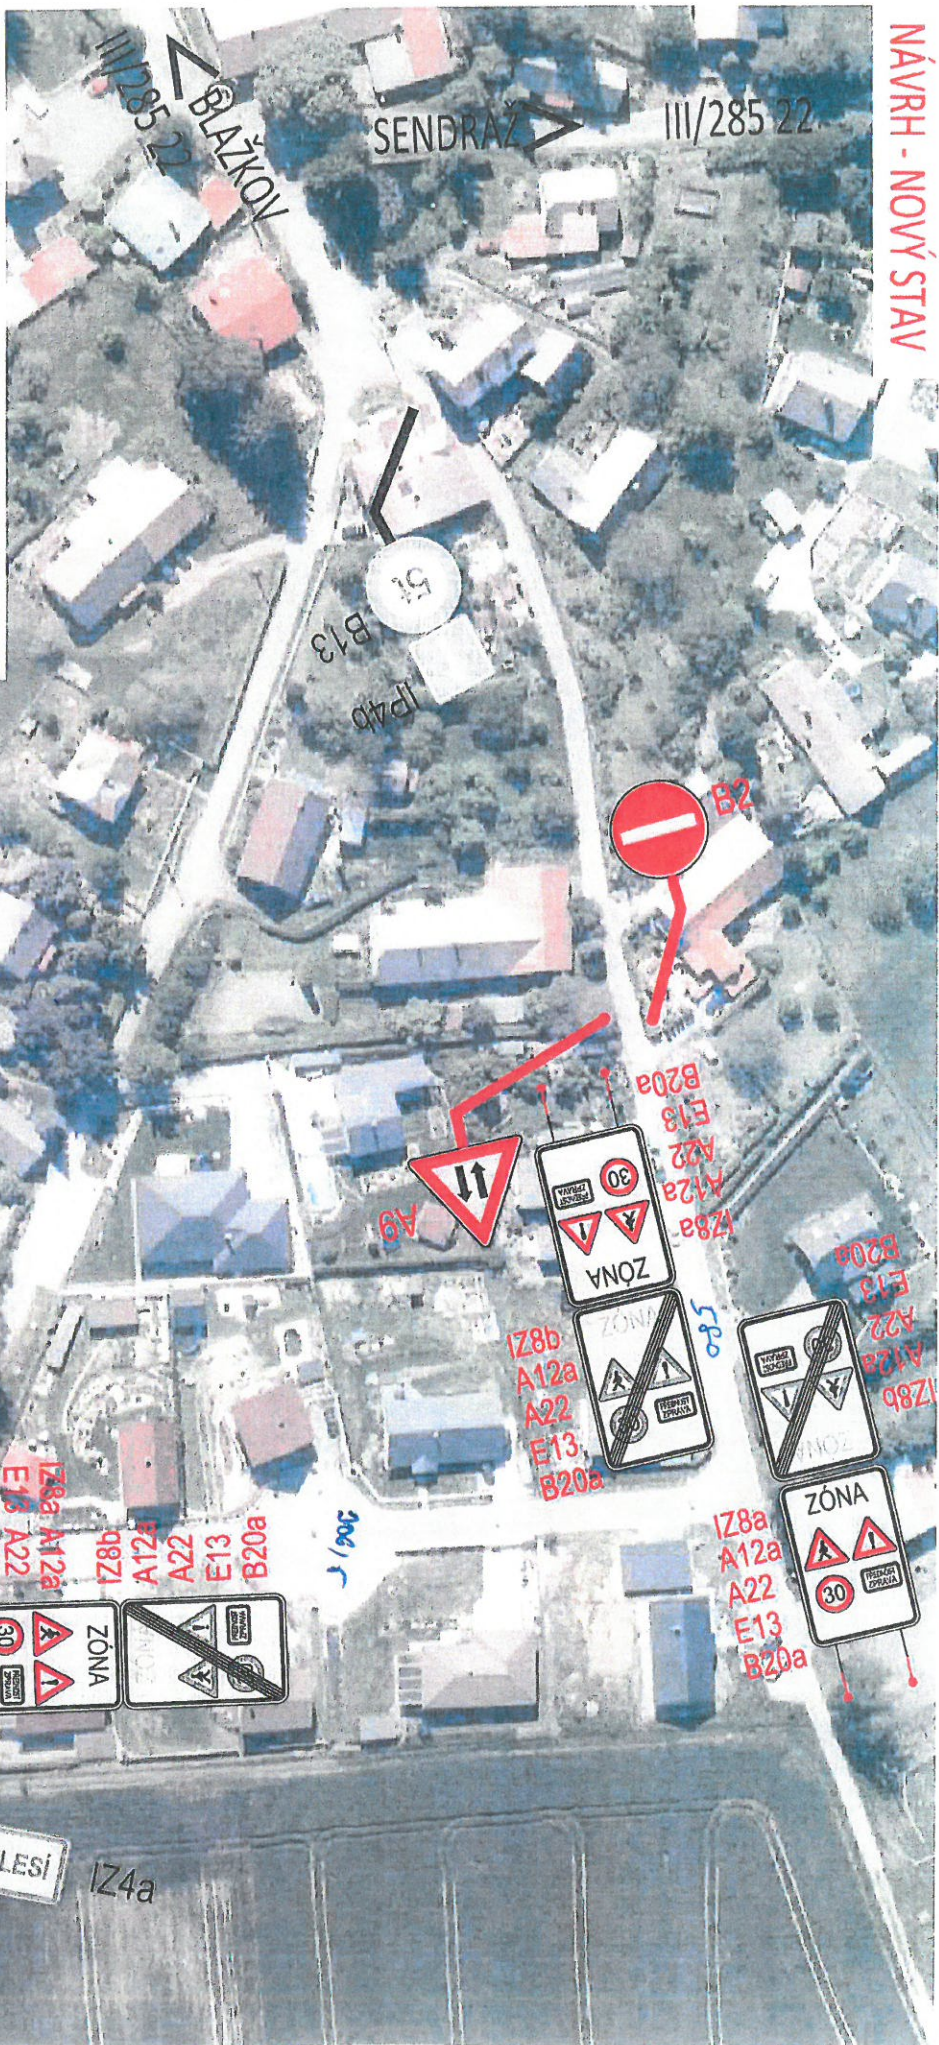

STÁVAJÍCÍ DZ - ZACHOVÁNO

5t B13

B2

NOVÉ NAVRŽENÉ DZ

POSLEDNÍ VERZE
15.07.2022
MĚSTSKÝ ÚŘAD
NOVÉ MĚSTO NAD METUJÍ
ODBOR SPRÁVNÍ

por. Bc. David KULT

15. 07. 2022

Městský úřad
Nové Město nad Metují
odbor správní

124b