


PARKOVACÍ PÁS – MEZILESÍ VZOROVÝ PŘÍČNÝ ŘEZ V MÍSTĚ OPĚRNÉ ZDI

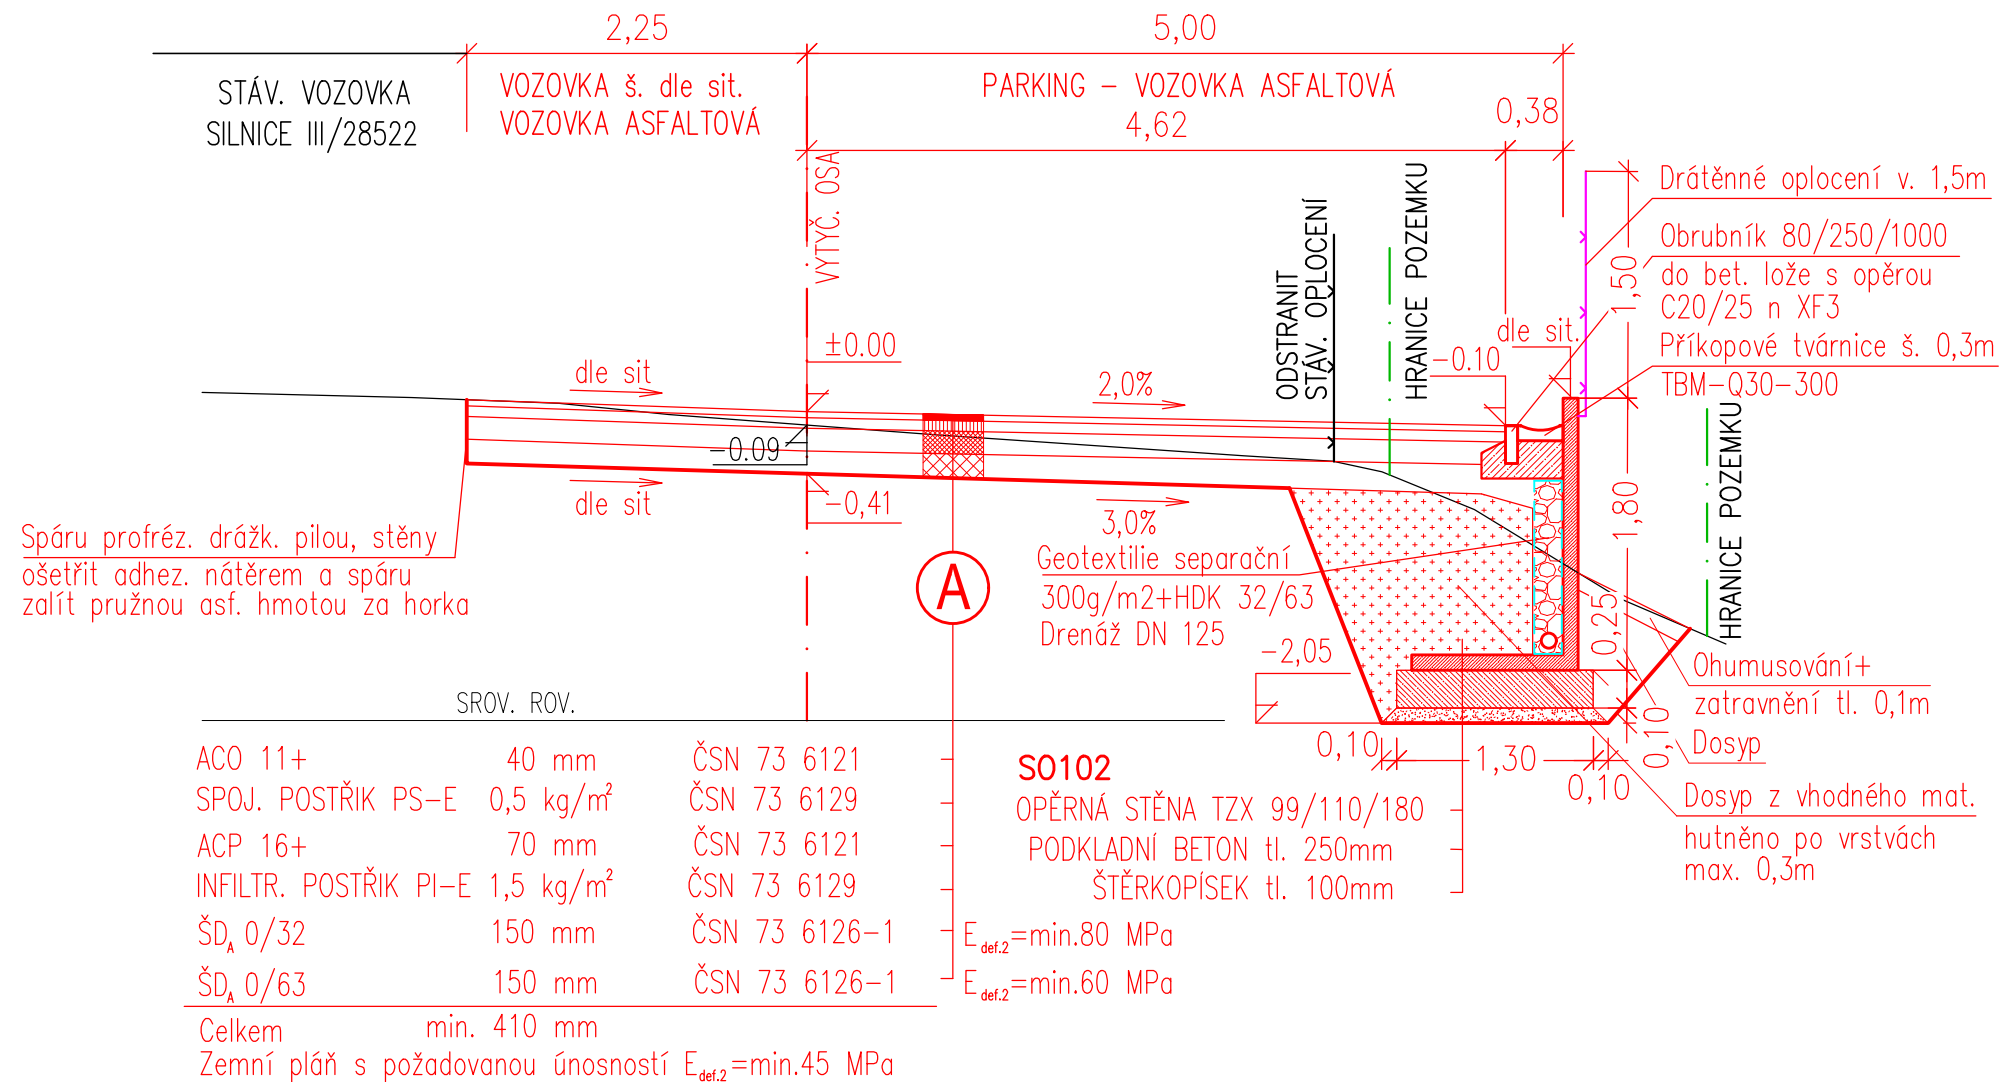

V případě nedosažení pož. modulů přetvárnosti $E_{\text{def},2}$ (a jejich poměrů $E_{\text{def},2}/E_{\text{def},1}$) bude provedena geotextilie na zemní pláš min. 300g/m², var. výměna aktivní zóny (v tl. dle potřeby).

POZOR!

V zájmovém prostoru se nacházejí podzemní vedení inž. sítí, která jsou informativně zakreslena. Před zahájením zemních prací musí být provedeno přesné vytyčení těchto vedení.

VÝŠKOVÝ SYSTÉM Bpv, SOUŘ.SYS. JTSK

ZODP. PROJEKTANT: ING. F. EICHLER, Ph.D.		ING. FILIP EICHLER, Ph.D. Nábřeží 322, 549 01 Nové Město nad Metují tel/fax: +420 776 273 779 eichler@prodost.cz - e.filip@seznam.cz IČO: 761 76 355	
VYPRACOVAL: ING. F. EICHLER, Ph.D.			
INVESTOR: Obec Mezilesí 95, 549 23 Mezilesí			
MÍSTO: k.ú. Mezilesí u Náchoda, p.p.č. 568/1, 463, 468/3			
AKCE: PARKOVACÍ PÁS PODÉL SILNICE III/28522 K.Ú. MEZILEŠÍ U NÁCHODA		ZAK.Č.	01/2022
		STUPEŇ	SPOLEČNÉ POVOLENÍ
		DATUM	04/2022
		FORMÁT	2xA4
ČÁST: D.1. STAVEBNÍ ČÁST		MĚŘÍTKO	1:50
VÝKRES: VZOROVÉ PŘÍČNÉ ŘEZY		Č. PARÉ:	Č. VÝKRESU: D.1
			4