


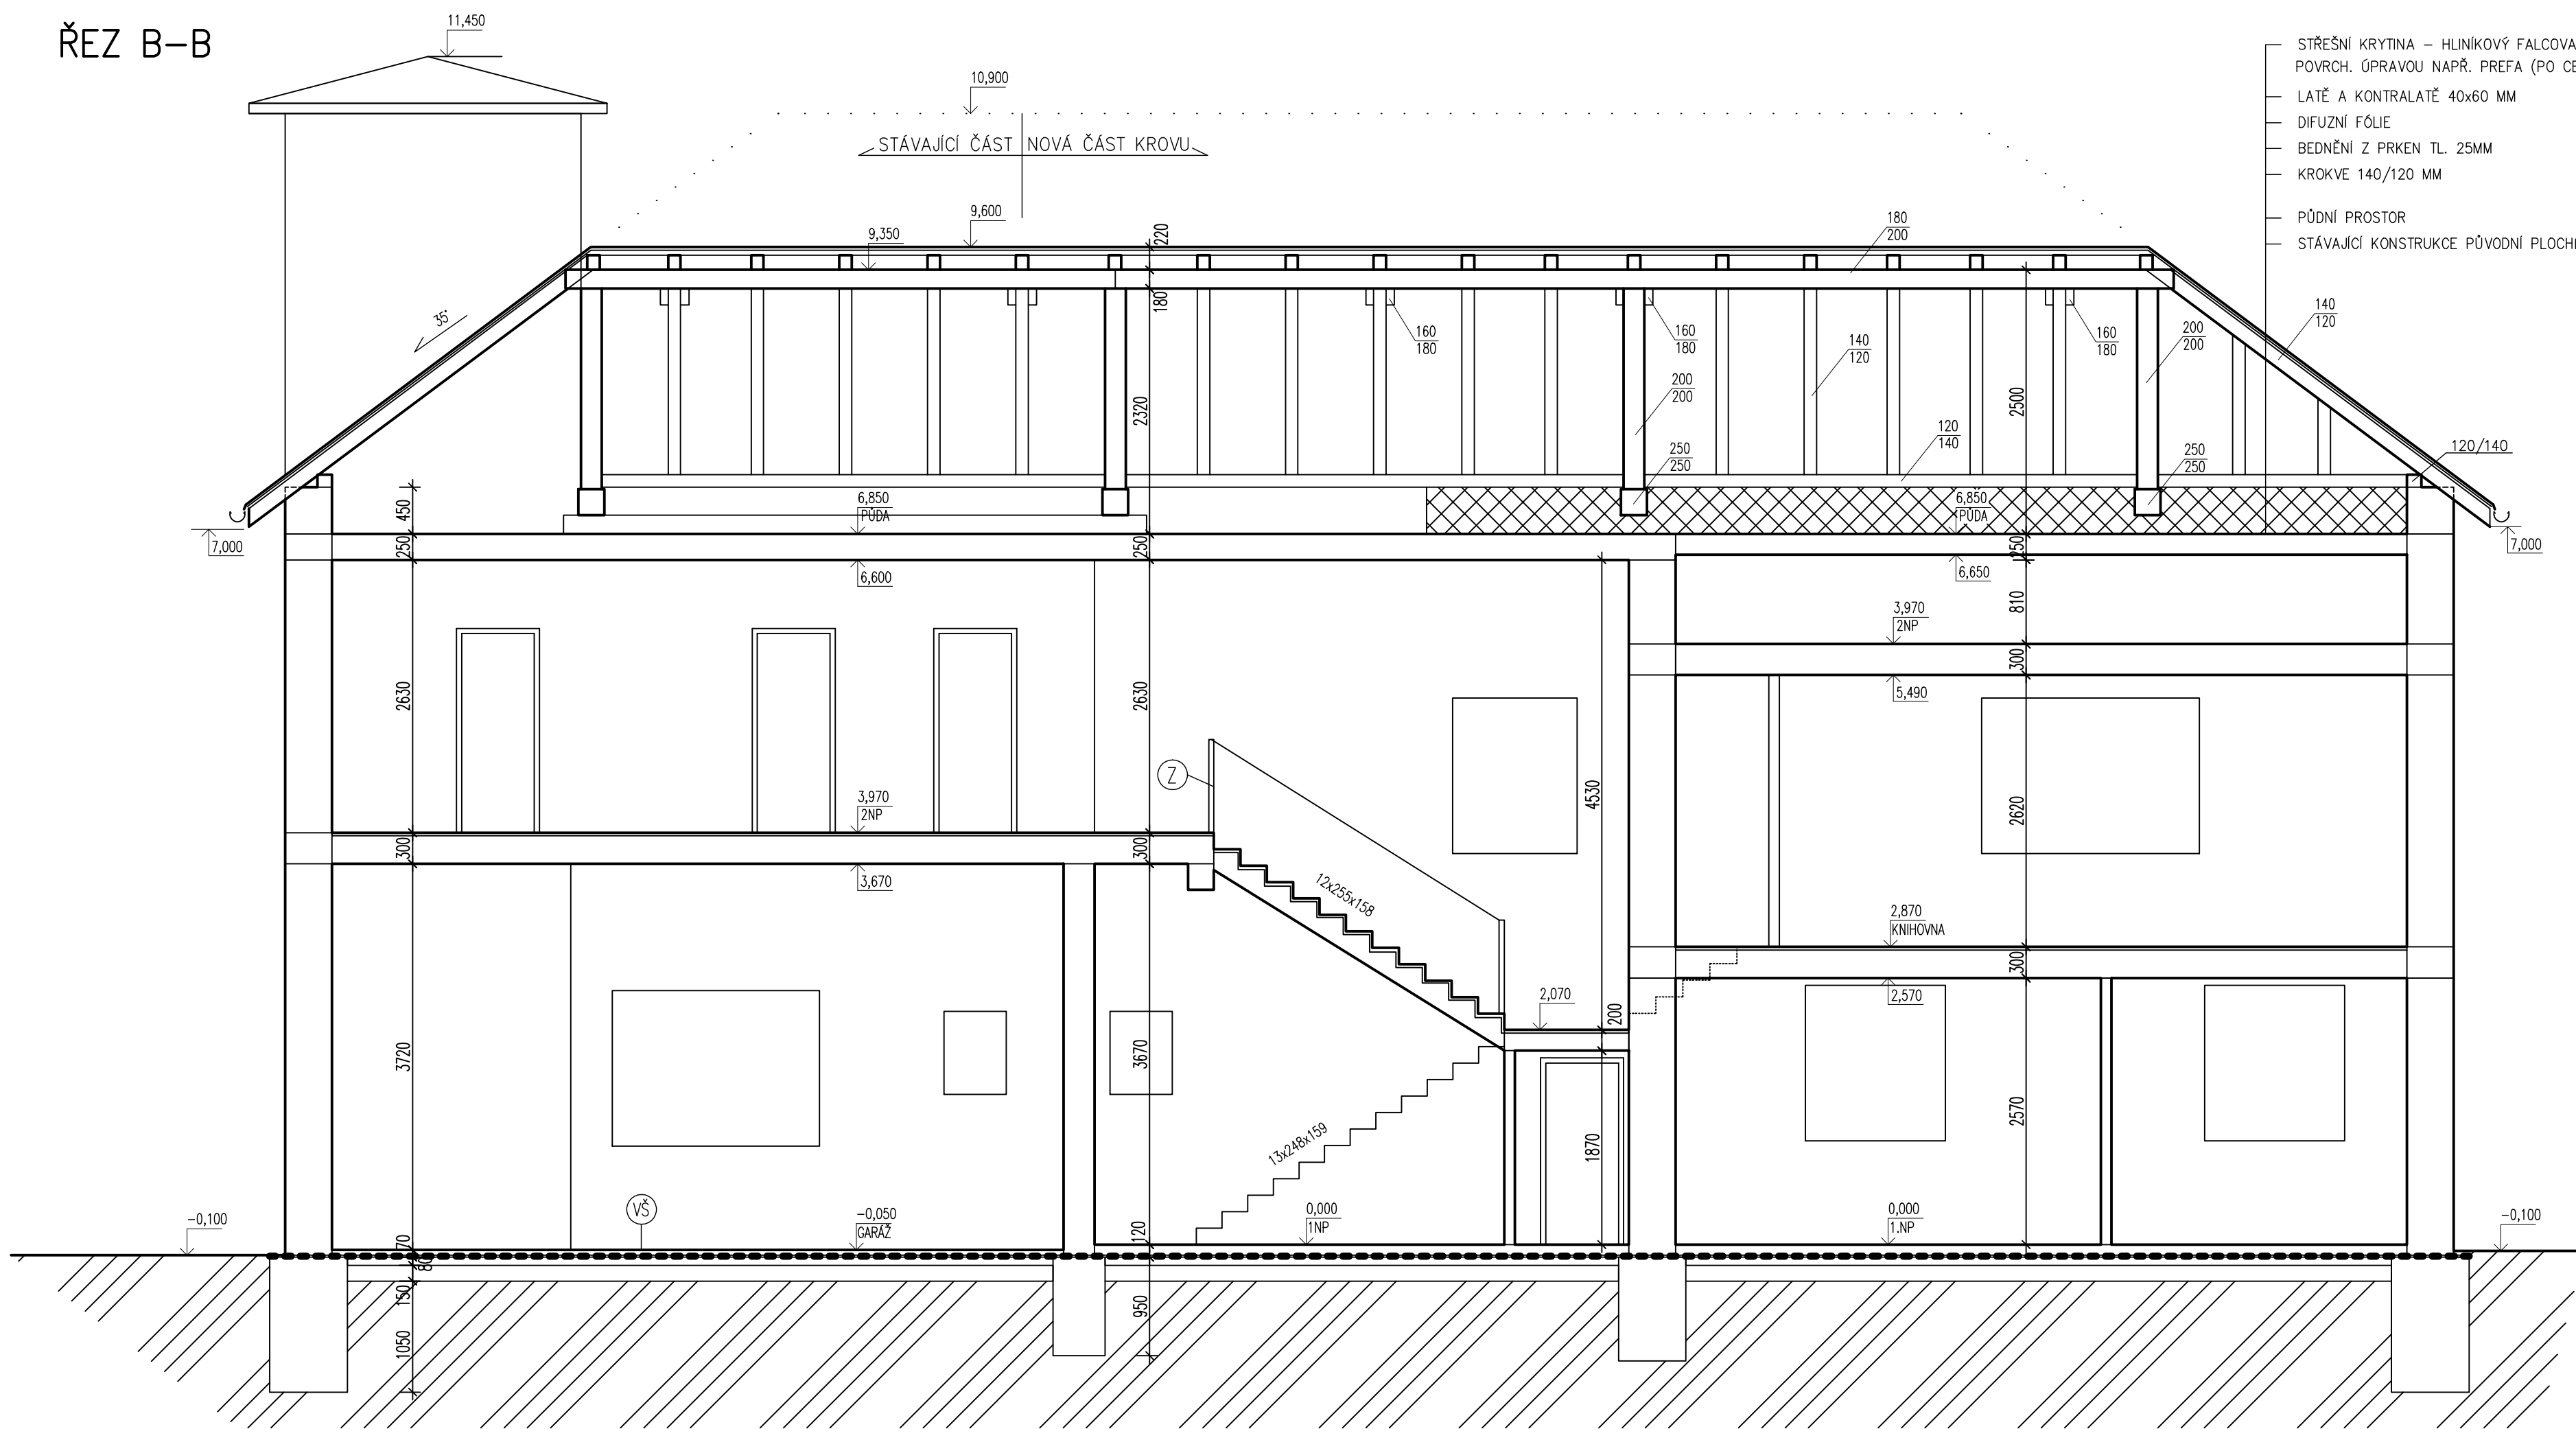


ŘEZ B-B



### LEGENDA MATERIÁLŮ:

- |   |   |
|---|---|
|  | STÁVAJÍCÍ KONSTRUKCE  |
|  | NOVĚ VYZDĚNÁ ATIKA VÝŠKY 450 MM<br>Z PÓROBETONOVÝCH BLOKŮ YTONG TL. 300MM |
|  | PŮVODNÍ ZEMINA  |

## POZNÁMKY:

- STÁVÁJÍCÍ KOMINÝ SE ZBOURÁJÍ, PO ÚROVĚŇ PODLAHY NA PŮDĚ A PLOCHÉ STŘECHY
- NOVÉ SLOUPKY KROVU BUDOU VYNÁŠENY VAZNÝM TRÁMEM 250/250 MM, KTERÝ BUDE UKOTVEN DO KONSTRUKCE ATIKY

- 7) NOVÉ SCHODIŠŤOVÉ ZÁBRADLÍ – NEREZOVÉ TRUBKOVÉ VÝŠKY 1,0M

- VS) VODOMĚRNÁ ŠACHTA – BUDE VYMĚNĚN STÁVAJÍCÍ POKLOP ZA POKLOP NOVÝ ZE SLZÍČKOVÉHO ŽÁROVĚ ZINK. PLECHU VEL. 1300/600 MM

ÚŠKOVÁ KÓTA  $\pm 0,000$  = PODLAHA 1NP

## DOKUMENTACE KE STAVEBNÍMU POVOLENÍ

|   |  |                               |                      |
|---|--|-------------------------------|----------------------|
| Zodpovědný projektant:  |  | Vyracoval:                    |                      |
| Jaroslav Novák  |  | Ing. Veronika Frymllová       |                      |
| Inventar: Obec Mezilesí   |  | Datum: 10/2018                | Číslo výkresu:       |
| Akce: STAVEBNÍ ÚPRAVY HASIČSKÉ ZBRojNICE č.p. 95<br>Mezilesí parc.č. 87 |  | Zak.čís.: 01/18<br>Arch.čís.: |                      |
| Ověřil: PODÉLNÝ ŘEZ B-B - NOVÝ STAV                                     |  | Formát: 4xA4<br>Měřítko: 1:50 | Číslo výjezdu: F 1.9 |

